



"E.R.O.S." di A. Mollo
 VENEZIA, GARZEVATE '99

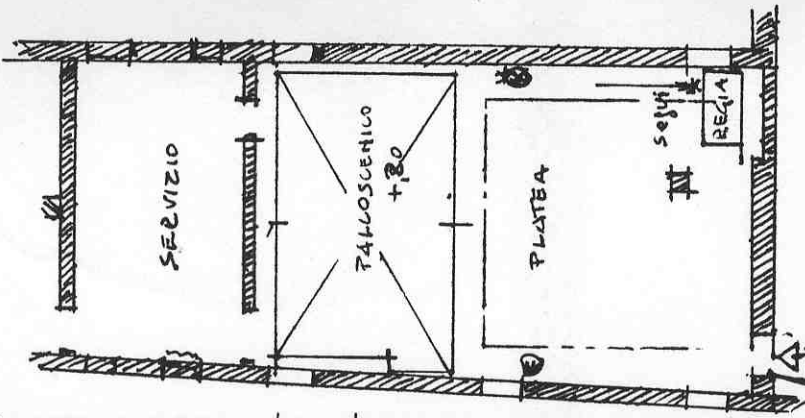

PIANTA SALA CONFERENZE
 "CA' REZZONICO", VENEZIA
 SCALA 1/200
 h sala ca 2,60

STATIVO LUCI

PIANTA #1/50

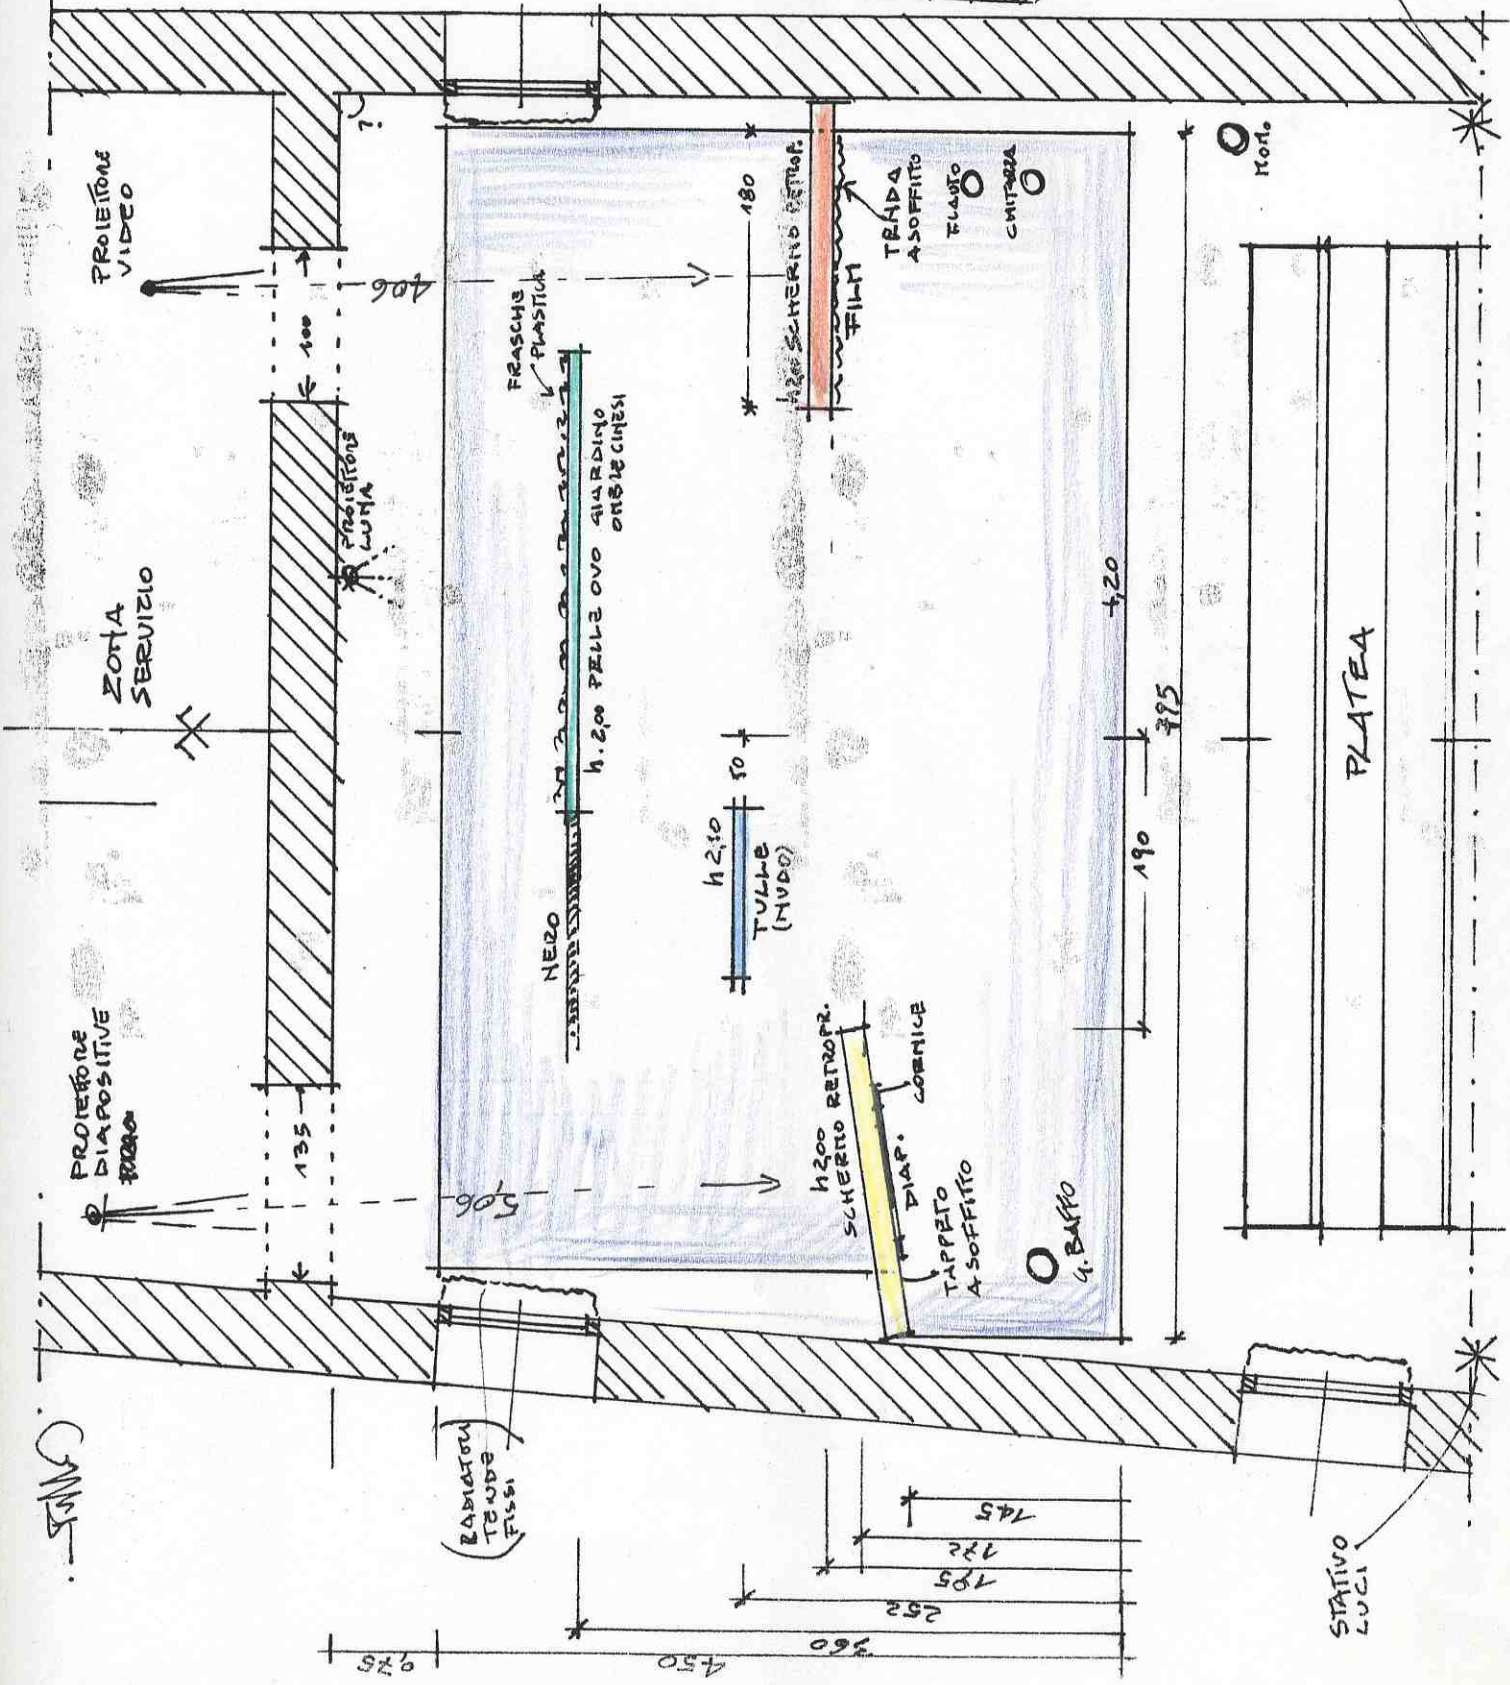

GNM